


Földszinti alaprajz  
M 1:50

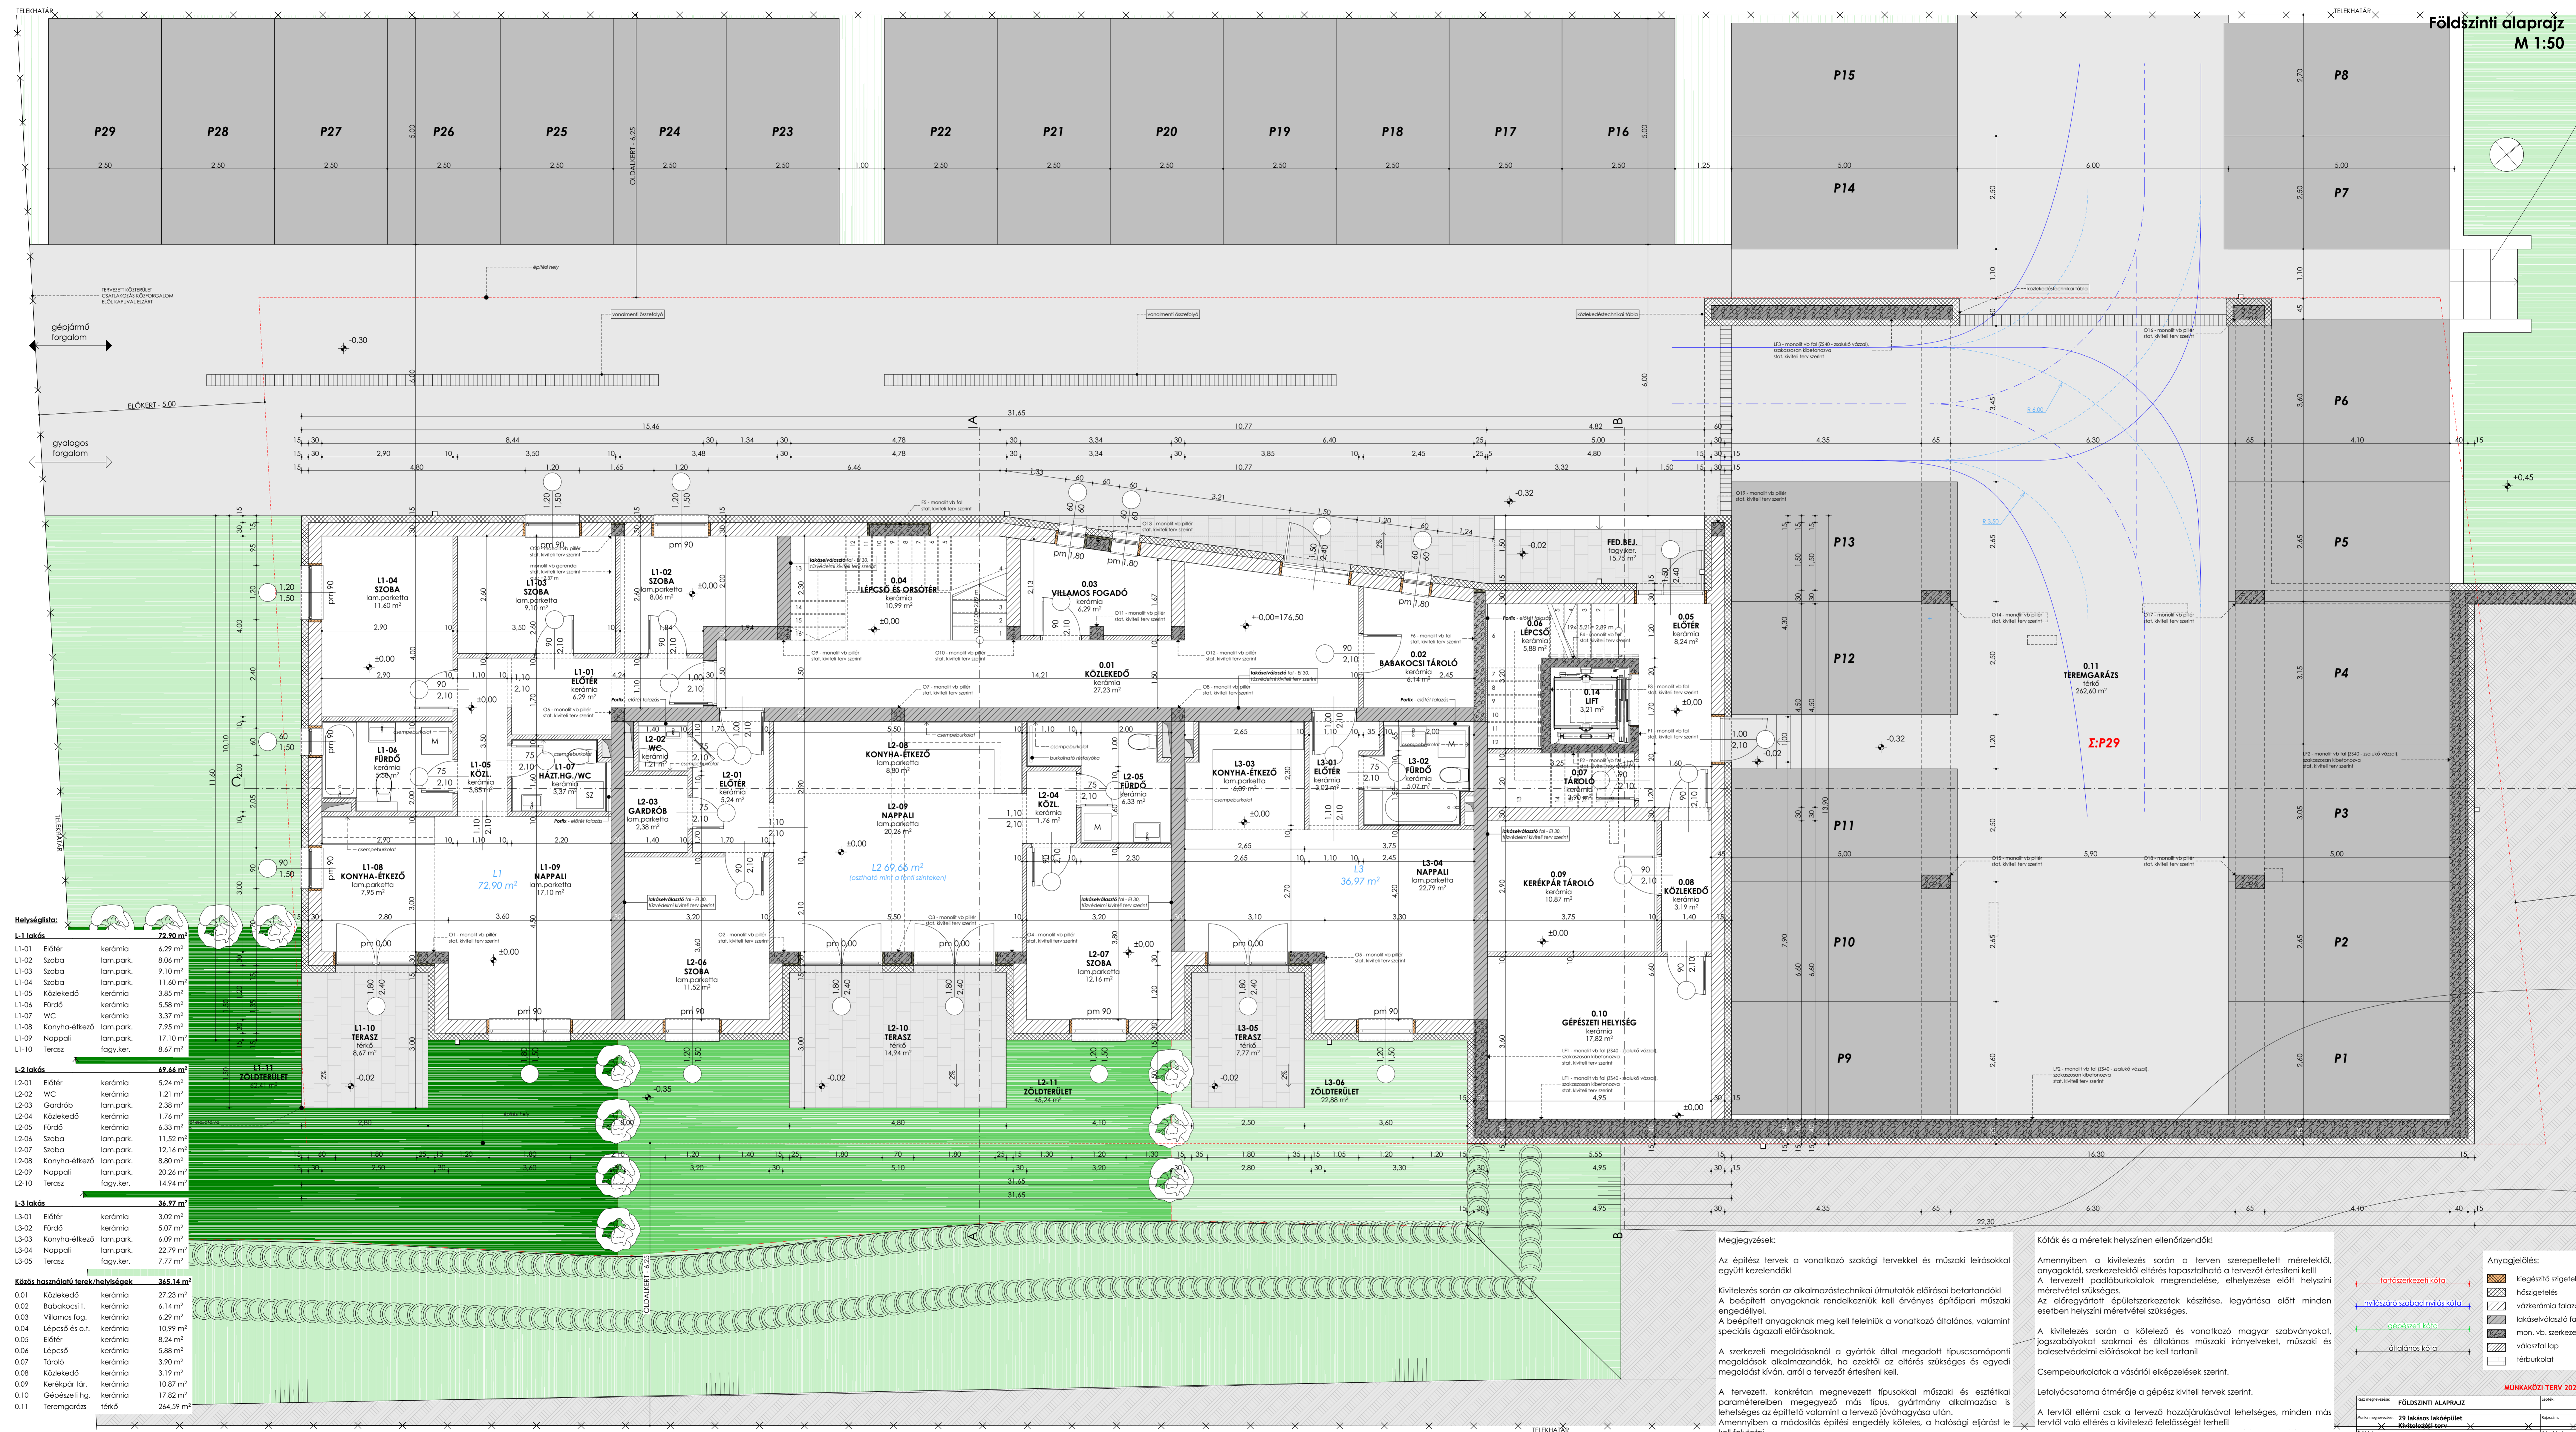

**Hevnyelista:**

L1 lakás	72,90 m <sup>2</sup>		
L1-01	Édter	kerámia	4,29 m <sup>2</sup>
L1-02	Szoba	lam.park.	8,06 m <sup>2</sup>
L1-03	Szoba	lam.park.	9,10 m <sup>2</sup>
L1-04	Szoba	lam.park.	11,60 m <sup>2</sup>
L1-05	Közlekedő	kerámia	3,85 m <sup>2</sup>
L1-06	Fürdő	kerámia	5,58 m <sup>2</sup>
L1-07	WC	kerámia	3,37 m <sup>2</sup>
L1-08	Konyha-étkező	lam.park.	7,95 m <sup>2</sup>
L1-09	Nappali	lam.park.	17,10 m <sup>2</sup>
L1-10	Terasz	fagy.ker.	8,67 m <sup>2</sup>
L1-11	ZÖLDTERÜLET		72,90 m <sup>2</sup>

L2 lakás	49,44 m <sup>2</sup>		
L2-01	Édter	kerámia	5,24 m <sup>2</sup>
L2-02	WC	kerámia	1,21 m <sup>2</sup>
L2-03	Gardrób	lam.park.	2,38 m <sup>2</sup>
L2-04	Közlekedő	kerámia	1,76 m <sup>2</sup>
L2-05	Fürdő	kerámia	6,33 m <sup>2</sup>
L2-06	Szoba	lam.park.	11,52 m <sup>2</sup>
L2-07	Szoba	lam.park.	12,16 m <sup>2</sup>
L2-08	Konyha-étkező	lam.park.	8,80 m <sup>2</sup>
L2-09	Nappali	lam.park.	20,26 m <sup>2</sup>
L2-10	Terasz	fagy.ker.	14,94 m <sup>2</sup>
L2-11	ZÖLDTERÜLET		49,44 m <sup>2</sup>

L3 lakás	36,97 m <sup>2</sup>		
L3-01	Édter	kerámia	3,02 m <sup>2</sup>
L3-02	Fürdő	kerámia	5,07 m <sup>2</sup>
L3-03	Konyha-étkező	lam.park.	6,09 m <sup>2</sup>
L3-04	Nappali	lam.park.	22,79 m <sup>2</sup>
L3-05	Terasz	fagy.ker.	7,77 m <sup>2</sup>
L3-06	ZÖLDTERÜLET		36,97 m <sup>2</sup>

Közös használatú terek/hehelységek	365,14 m <sup>2</sup>		
0.01	Közlekedő	kerámia	27,23 m <sup>2</sup>
0.02	Babakocsi t.	kerámia	6,14 m <sup>2</sup>
0.03	Villamos fog.	kerámia	4,29 m <sup>2</sup>
0.04	Lépcső és o.t.	kerámia	10,99 m <sup>2</sup>
0.05	Édter	kerámia	8,24 m <sup>2</sup>
0.06	Lépcső	kerámia	5,88 m <sup>2</sup>
0.07	Tároló	kerámia	3,90 m <sup>2</sup>
0.08	Közlekedő	kerámia	3,19 m <sup>2</sup>
0.09	Kerékpár tárl.	kerámia	10,87 m <sup>2</sup>
0.10	Gépjármű tárl.	kerámia	17,82 m <sup>2</sup>
0.11	Teremgarázs	terkő	264,59 m <sup>2</sup>

**Megjegyzések:**

Az építész tervek a vonatkozó szakági tervekkel és műszaki leírásokkal együtt kezelendők!

Kivételként a kivitelezés során az alkalmazás technikai útmutatók előírásai betartandók! A beépített anyagok rendelkezniük kell érvényes építési műszaki engedéllyel. A beépített anyagoknak meg kell felelniük a vonatkozó általános, valamint speciális ágazati előírásoknak.

A szerkezeti megoldásoknál a gyártók által megadott típusos mértani megoldások alkalmazandók, ha ezektől az eltérés szükséges és egyedi megoldást kíván, arról a tervezőt értesíteni kell.

A tervezett, konkrétan megnevezett típusokkal műszaki és esztétikai paramétereiben meggyőző más típus, gyártmány alkalmazása is lehetséges az építelővel, valamint a tervező jóváhagyása után. Amennyiben a módosítás építési engedély köteles, a hatósági eljárás is kell folytatni.

A kivitelezés során a kötelező és vonatkozó magyar szabványokat, jogszabályokat szakmai és általános műszaki irányelveket, műszaki és belsővédelmi előírásokat be kell tartani!

Csempeburkolatok a vízáródi elkészítések szerint.

Lefolyócsatorna átmérője a gépész kiviteli tervek szerint.

A tervről eltérni csak a tervező hozzájárulásával lehetséges, minden más tervről való eltérés a kivitelezés felelősségét terhel!

**Anyagjelölés:**

	kerámia burkolat
	kiegészítő szigetelés
	hőszigetelés
	vákumáram falazóblokk
	lakáselválasztó fal
	mon. vb. szerkezet
	válaszfal lap
	fűtőburkolat

**MUNKAKÖZI TERV 2020.02.18.**

Projektvezető	Földszinti Alaprajz	Méret	M 1:50
Projektvezető	29 lakásos lakópark	Projekt	K-1
Projektvezető	Kivitelezési terv	Projekt	2020. február
Projektvezető	2800 Tatabánya, Szepesi Gusztáv utca	Projekt	2119/197

**Telek:** 2000 m<sup>2</sup>  
**Bérelés:** 662,74 m<sup>2</sup> (33,14%)  
**Zöldterület:** 753,80 m<sup>2</sup> (37,69%)

A konszolidációt a gyártók készített el. a tervező adatbizonyosítással nyújt.  
 A tervben szereplő belső burkolatok, szaniterek, konyhapultok és egyéb bútorok csak lakójelzőt jelölőek, ezek egyedi igények alapján kerülnek kivitelezésre.